


# rode zaal

rang 1: zwart  
rang 2: blauw  
rang 3: paars  
rolstoel plaatsen

toneel

ingang A

ingang B

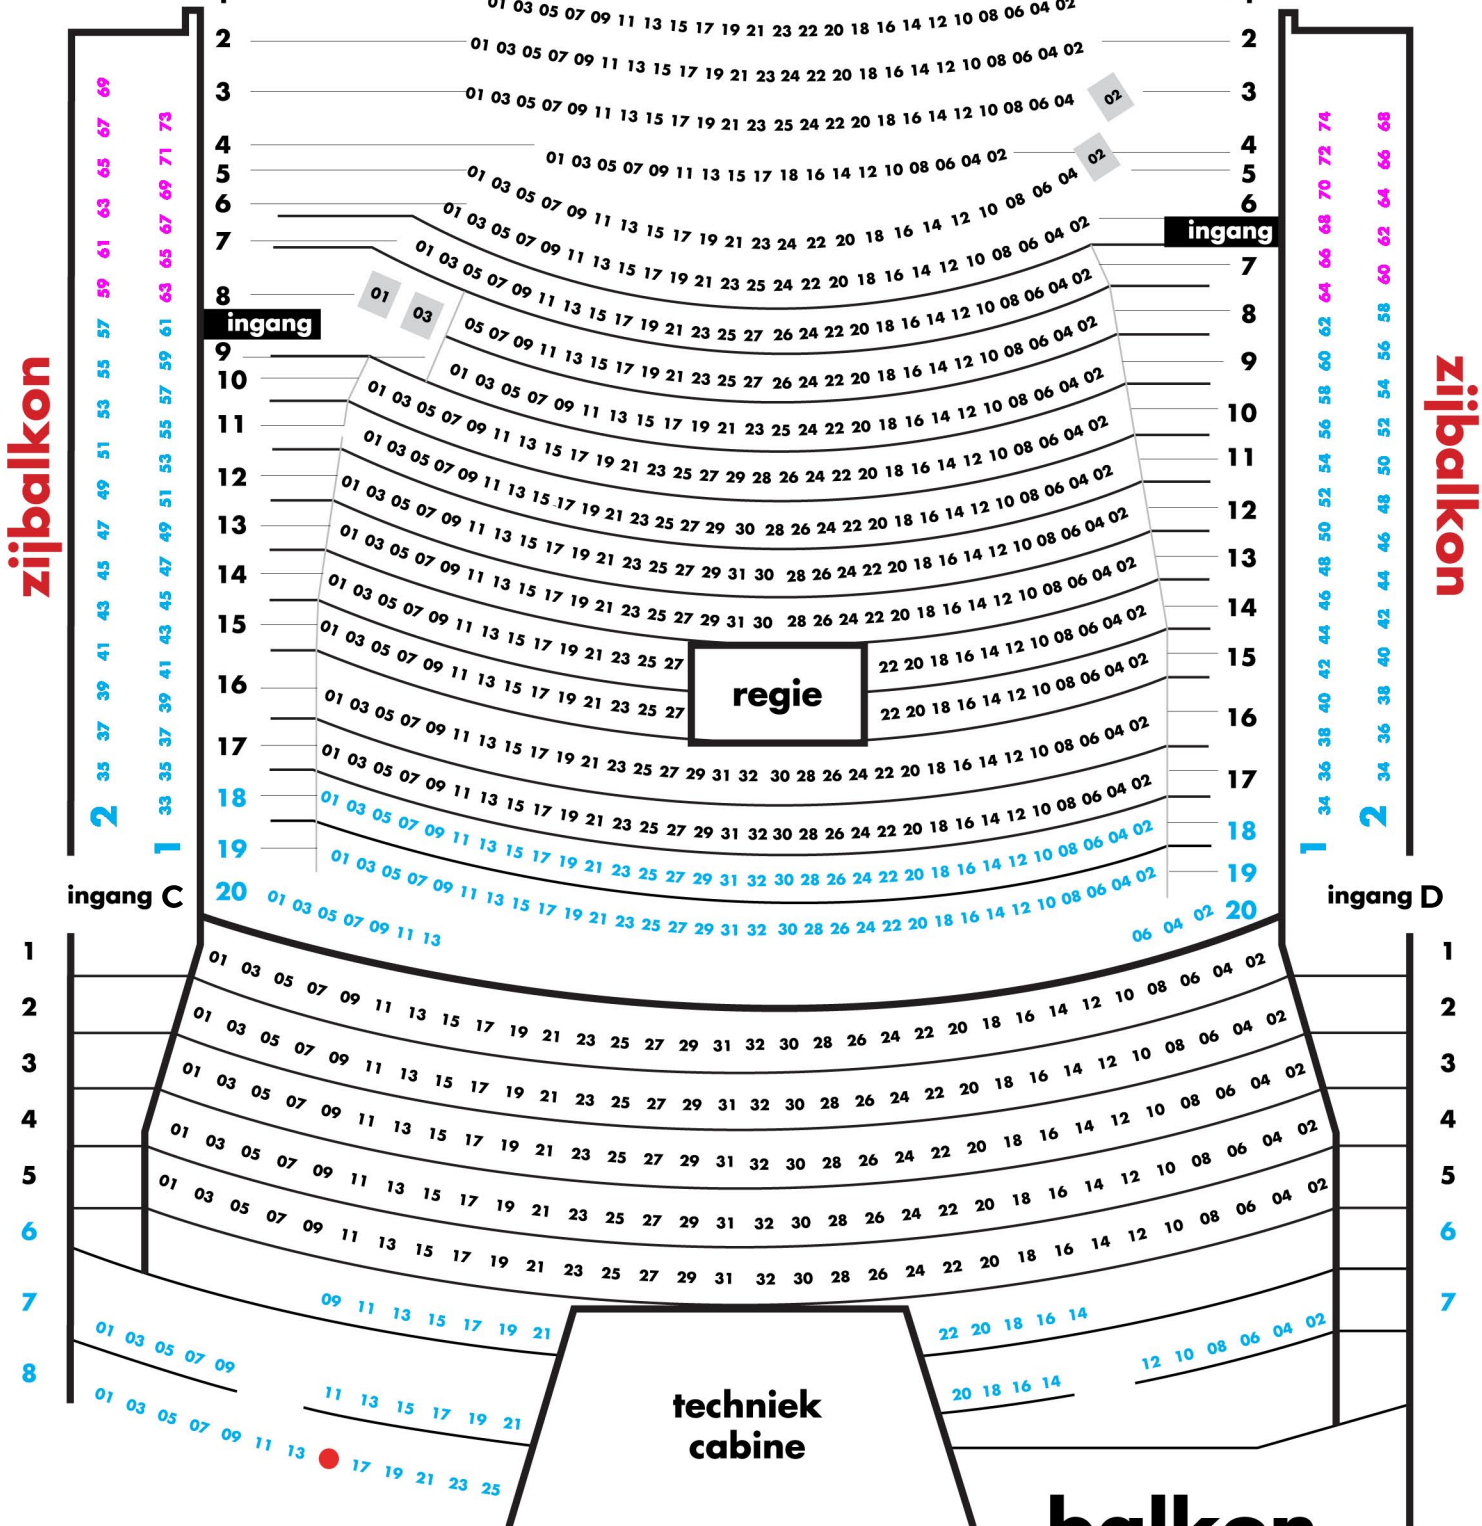

zijbalkon

zijbalkon

regie

techniek cabine

balkon

ingang C

ingang D